


DP 10 - CROQUIS ET PLAN COTE

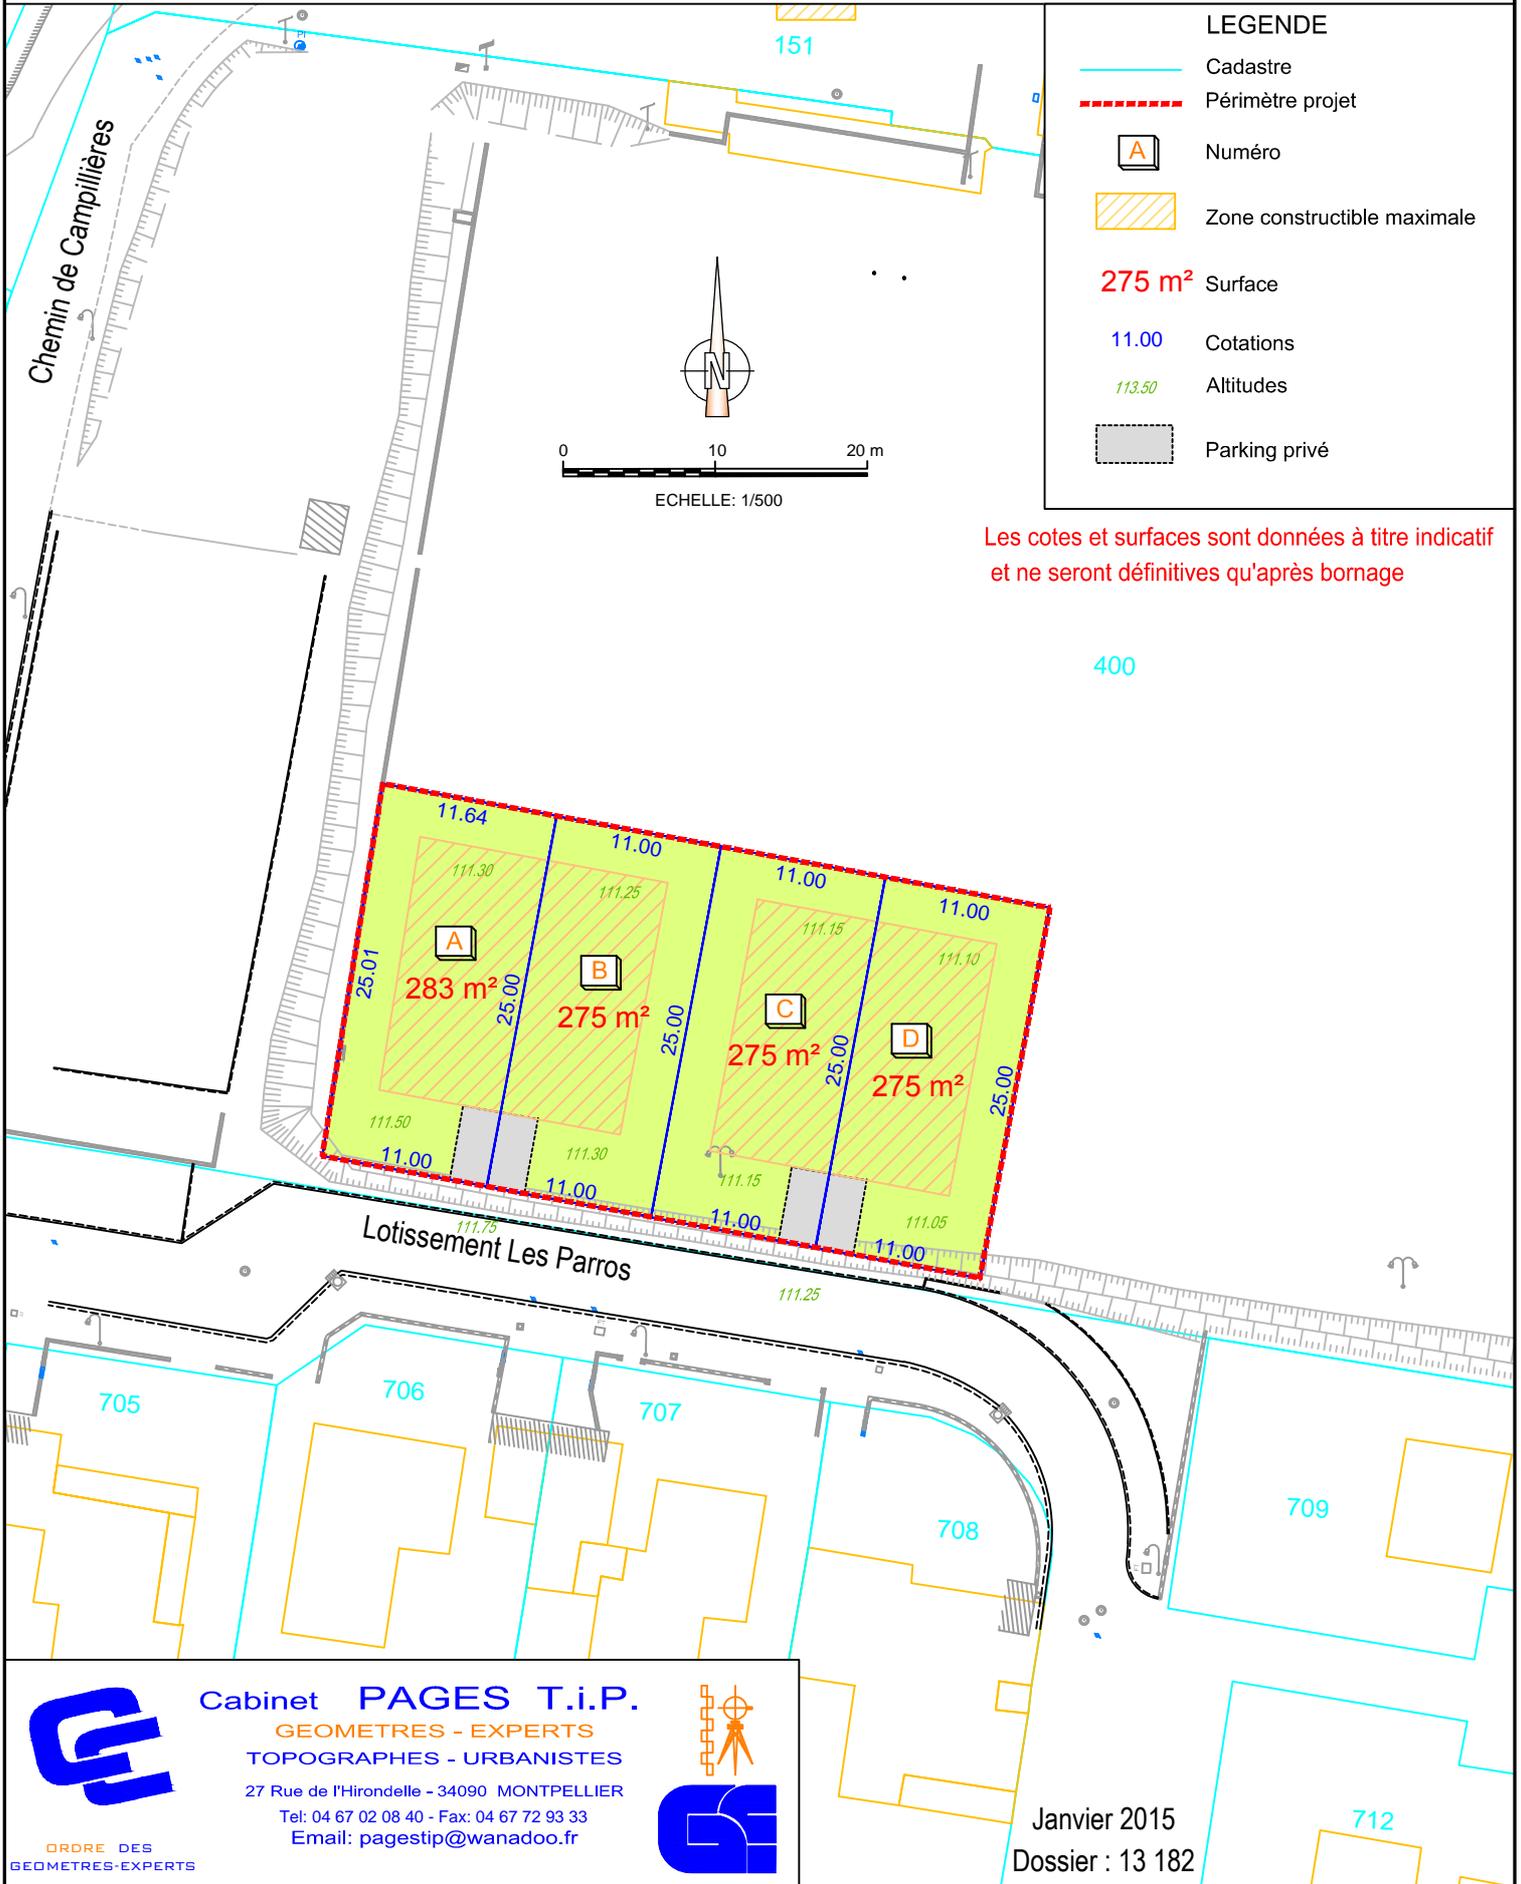

Cabinet PAGES T.i.P.
GEOMETRES - EXPERTS
TOPOGRAPHES - URBANISTES
27 Rue de l'Hirondelle - 34090 MONTPELLIER
Tel: 04 67 02 08 40 - Fax: 04 67 72 93 33
Email: pagestip@wanadoo.fr



Janvier 2015
Dossier : 13 182